


Erwerberplan WHG 01-A

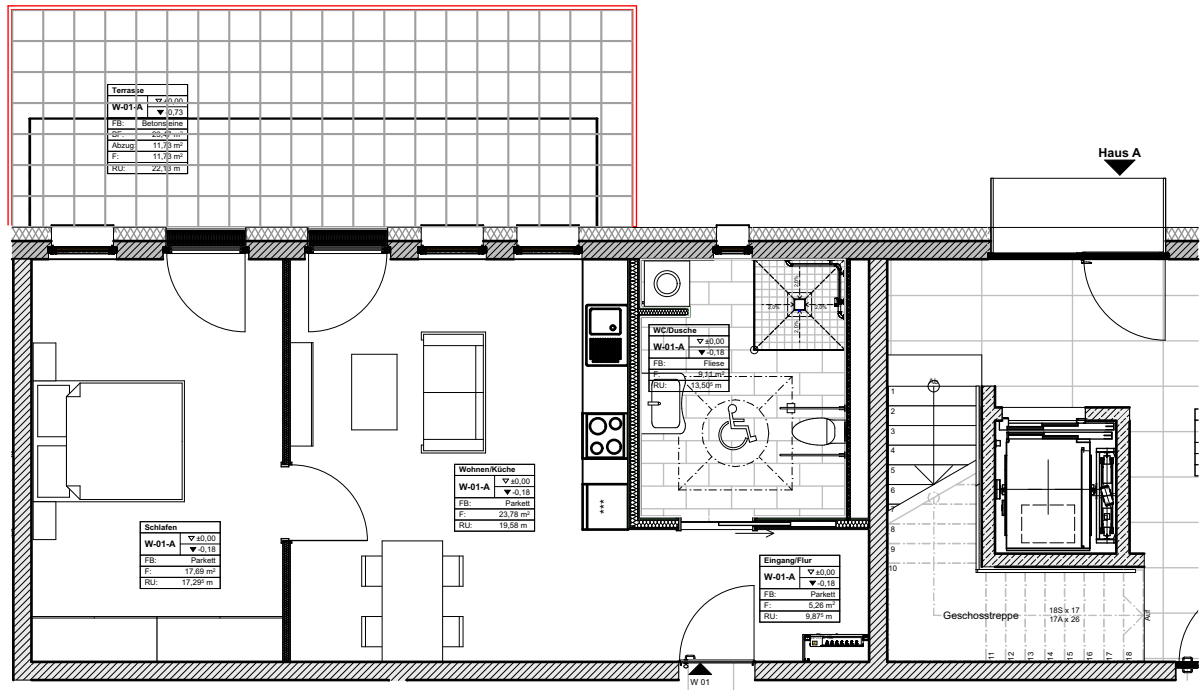

Legende Materialauswahl

SONDERAUSFÜHRUNG	BELEGPROBE	BESCHREIBUNG
SONDERAUSFÜHRUNG		Holzart: Eiche Form: Landhausleiste Farbe: Natur matt Hersteller: K.A.
SONDERAUSFÜHRUNG		Holzart: Eiche gebürstet Form: Fächerte Farbe: dunkel / matt Hersteller: K.A.
SONDERAUSFÜHRUNG		Holzart: Eiche hell Form: Landhausleiste Farbe: weiß matt Hersteller: K.A.
SONDERAUSFÜHRUNG		Holzart: Eiche classic Form: schiffboden 3-Strap Farbe: verwascht matt Hersteller: K.A.
SONDERAUSFÜHRUNG		Holzart: Buche leibhaft Form: schiffboden 3-Strap Farbe: verwascht matt Hersteller: K.A.
SONDERAUSFÜHRUNG		Holzart: Eiche Form: Fächerte Farbe: Natur matt Hersteller: K.A.

SONDERAUSFÜHRUNG	BELEGPROBE	BESCHREIBUNG
SONDERAUSFÜHRUNG		Holzart: Kiefer Form: 180x8mm Farbe: weiss
SONDERAUSFÜHRUNG		Holzart: Kiefer Form: 180x8mm ober geölt Farbe: weiss
SONDERAUSFÜHRUNG		Holzart: Kiefer Form: 180x8mm profiliert Farbe: weiss
SONDERAUSFÜHRUNG		Holzart: MDF Form: 180x8mm Kiefer Farbe: dunkel
SONDERAUSFÜHRUNG		Holzart: MDF Form: 180x8mm Kiefer Farbe: braun
SONDERAUSFÜHRUNG		Holzart: MDF Form: 180x8mm Kiefer Farbe: Esbelenk

SONDERAUSFÜHRUNG	BELEGPROBE	BESCHREIBUNG
SONDERAUSFÜHRUNG		Merges Tiro 2.0 Farbe: grey 30 x 60cm 30 x 30cm 60 x 60cm
SONDERAUSFÜHRUNG		Merges Tiro 2.0 Farbe: dove 30 x 60cm 30 x 30cm 60 x 60cm
SONDERAUSFÜHRUNG		Merges Tiro 2.0 Farbe: beige 30 x 60cm 30 x 30cm 60 x 60cm
SONDERAUSFÜHRUNG		Merges Tiro 2.0 Farbe: anou 30 x 60cm 30 x 30cm 60 x 60cm
SONDERAUSFÜHRUNG		Merges Tiro 2.0 Farbe: carbon 30 x 60cm 30 x 30cm 60 x 60cm
SONDERAUSFÜHRUNG		Merges Tiro 2.0 Farbe: black 30 x 60cm 30 x 30cm 60 x 60cm

Räume Flächenberechnung

WHG	Raumname	Umfang	Nettofläche
	Keller W-06-B	10,55	6,90
C-01			
	Haustechnikraum ...	11,68 ⁵	6,41
	Treppenhaus C KG	18,87 ⁵	19,10
	Waschraum C	16,54 ⁵	17,05
C-01			
	Fahrradraum C	15,23 ⁵	11,95
Erwerber			
Datum	Freigabe durch Erwerber		

Bauherr

GLD Bau GmbH
Weingartenstr.13

44263 Dortmund



Planer
KD Planungs GmbH
ARCHITEKTEN | INGENIEURE
Rudolfstraße 44 / 52070 Aachen

+49 241 468335-80
+49 241 468335-79
info@kdarchitekten.de

Planinhalt

WHG 01-A

Zeichnungs-Nr./ Index

EP.1.1

Planungsphase

Erwerberplan

Projekt **3 Mehrfamilienhäuser mit Tiefgarage**
Avelsbacher Str. 3-5 / Trier

Dateiname

WHG 01-A

Projekt-Nr.

gezeichnet/ geprüft Datum

25.01.2024

Maßstab

1:100

GLD-Tr.01