


Erwerberplan WHG 02-A

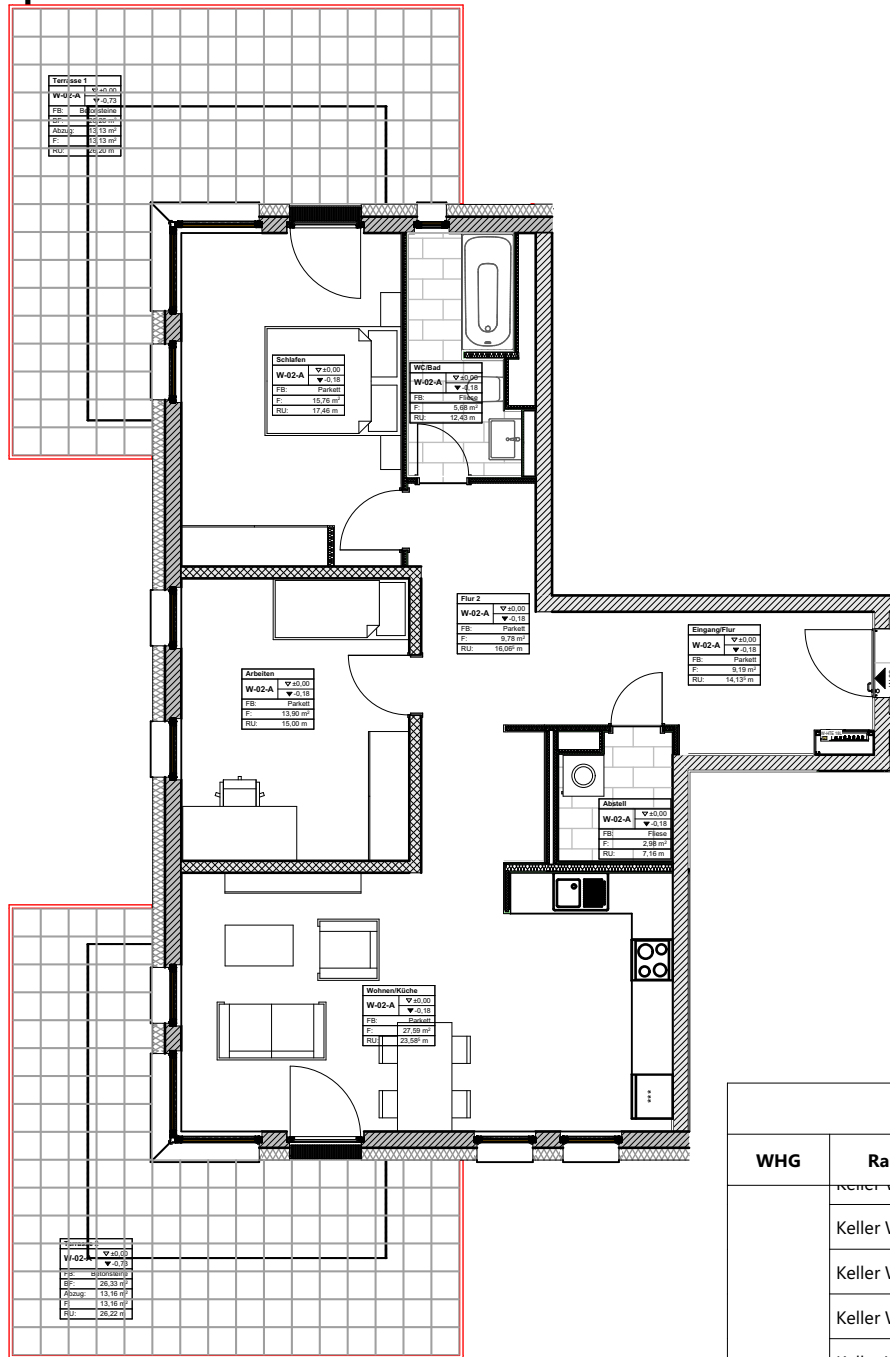

Räume Flächenberechnung

WHG	Raumname	Umfang	Nettofläche
	Keller W-03.2-C	12,00	5,94
	Keller W-03.3-C	11,51	5,94
	Keller W-04.1-C	11,45	5,82
	Keller W-04.2-C	12,08	5,98
	Keller W-04.3-C	12,08	5,98
	Keller W-05.1-C	12,56	5,89
	Keller W-05.2-C	12,06	5,94
	Keller W-05.3-C	12,03	5,96
	Keller W-05.4-C	12,86 ⁵	6,89

W-01-A			
	Finnaana/Flur	9,87 ⁵	5,26

Erwerber			
Datum	Freigabe durch Erwerber		

Legende Materialauswahl

STANDART STANDARTFALSPERUNGUNG		Holzart: Eiche Formel: Landhausdielen Farbe: Natur matt Hersteller: K.A.
SCHENKEL SCHENKELFALSPERUNGUNG		Holzart: Eiche gebüchelt Formel: Fachstuhl Farbe: dunkel/ matt Hersteller: K.A.
STANDART STANDARTFALSPERUNGUNG		Holzart: Eiche hell Formel: Landhausdielen Farbe: weiß matt Hersteller: K.A.
SCHENKEL SCHENKELFALSPERUNGUNG		Holzart: Eiche classic Formel: schiffbohlen 3-Strap Farbe: verwascht matt Hersteller: K.A.
STANDART STANDARTFALSPERUNGUNG		Holzart: Buche laubhaft Formel: schiffbohlen 3-Strap Farbe: verwascht matt Hersteller: K.A.
SCHENKEL SCHENKELFALSPERUNGUNG		Holzart: Eiche Formel: Fachstuhl Farbe: Natur matt Hersteller: K.A.

STANDART STANDARTFALSPERUNGUNG		Holzart: Kiefer Formel: 1800x90mm Farbe: weiss	Holzart: Kiefer Formel: 1800x90mm Farbe: weiss	Holzart: Kiefer Formel: 1800x90mm Farbe: weiss	Holzart: MDF Formel: 1800x90mm Farbe: dunkel	Holzart: MDF Formel: 1800x90mm Farbe: braun	Holzart: MDF Formel: 1800x90mm Farbe: Esbelenk
FLIESE STANDARTFALSPERUNGUNG	Margen Time 2.0 Farbe: gray		30 x 60cm 30 x 30cm 60 x 60cm	<input type="checkbox"/>	<input type="checkbox"/>	<input type="checkbox"/>	<input type="checkbox"/>
FLIESE STANDARTFALSPERUNGUNG	Margen Time 2.0 Farbe: dove		30 x 60cm 30 x 30cm 60 x 60cm	<input type="checkbox"/>	<input type="checkbox"/>	<input type="checkbox"/>	<input type="checkbox"/>
FLIESE STANDARTFALSPERUNGUNG	Margen Time 2.0 Farbe: beige		30 x 60cm 30 x 30cm 60 x 60cm	<input type="checkbox"/>	<input type="checkbox"/>	<input type="checkbox"/>	<input type="checkbox"/>
FLIESE STANDARTFALSPERUNGUNG	Margen Time 2.0 Farbe: anou		30 x 60cm 30 x 30cm 60 x 60cm	<input type="checkbox"/>	<input type="checkbox"/>	<input type="checkbox"/>	<input type="checkbox"/>
FLIESE STANDARTFALSPERUNGUNG	Margen Time 2.0 Farbe: cadon		30 x 60cm 30 x 30cm 60 x 60cm	<input type="checkbox"/>	<input type="checkbox"/>	<input type="checkbox"/>	<input type="checkbox"/>
FLIESE STANDARTFALSPERUNGUNG	Margen Time 2.0 Farbe: black		30 x 60cm 30 x 30cm 60 x 60cm	<input type="checkbox"/>	<input type="checkbox"/>	<input type="checkbox"/>	<input type="checkbox"/>

Bauherr GLD Bau GmbH Weingartenstr.13 44263 Dortmund	Planer KD Planungs GmbH ARCHITEKTEN INGENIEURE Rudolfstraße 44 / 52070 Aachen +49 241 468335-80 +49 241 468335-79 info@kdarchitekten.de	Planinhalt WHG 02-A Zeichnungs-Nr./ Index EP.1.2	Planungsphase Erwerberplan
			Projekt 3 Mehrfamilienhäuser mit Tiefgarage Avelsbacher Str. 3-5 / Trier
		Dateiname WHG 02-A	Projekt-Nr. GLD-Tr.01
		gezeichnet/ geprüft Datum 25.01.2024	Maßstab 1:100