


Erwerberplan WHG.01-C

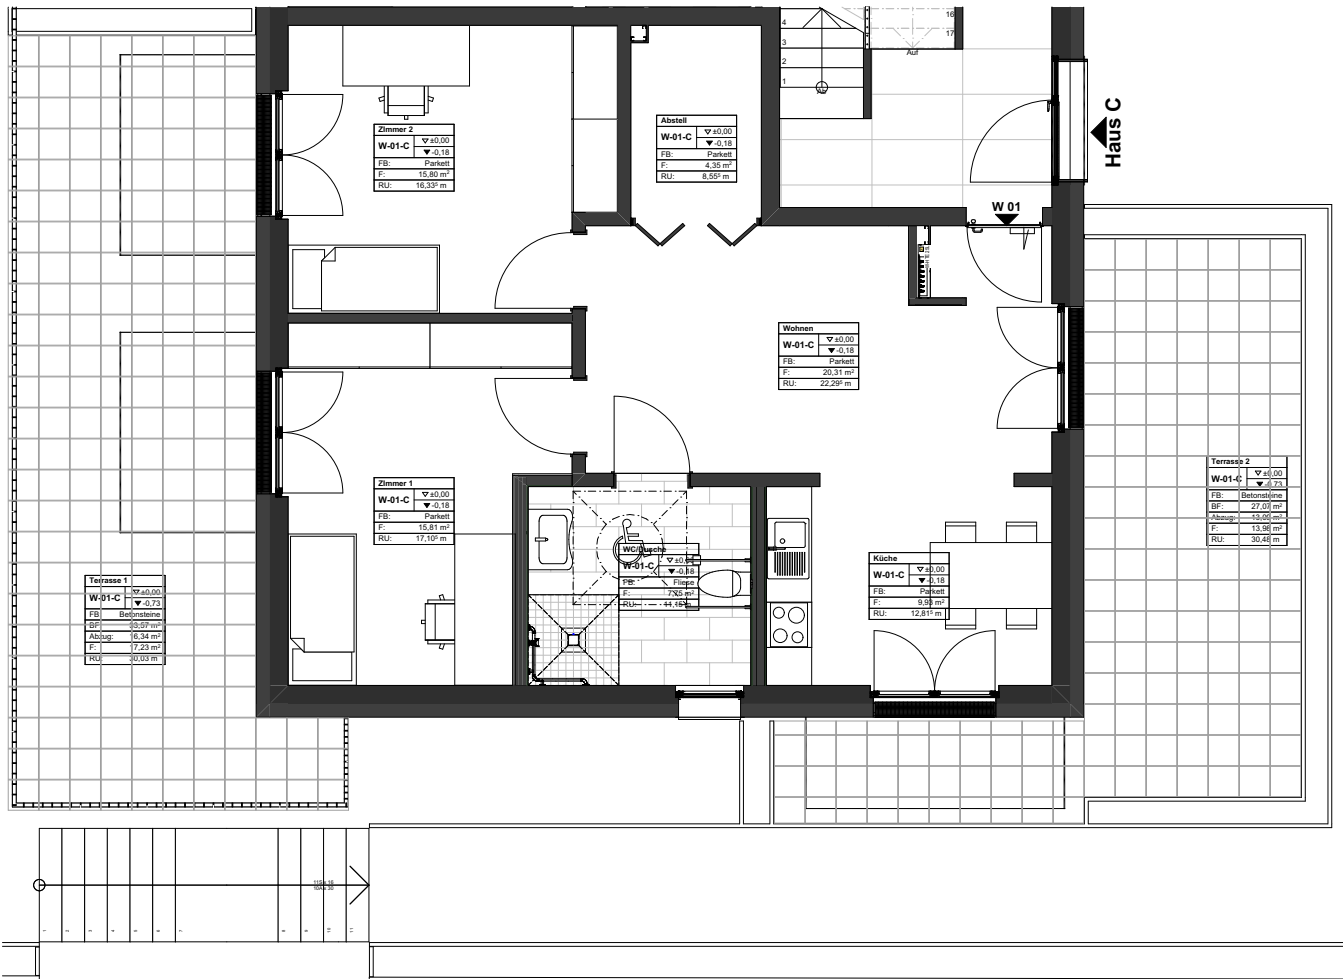

Räume Flächenberechnung			
WHG	Raumname	Umfang	Nettofläche
W-01-C			
	Abstell	8,55 ⁵	4,35
	Küche	12,81 ⁵	9,93
	Terrasse 1	30,03	34,46
	Terrasse 2	30,48	27,95
	WC/Dusche	11,15	7,75
	Wohnen	22,29 ⁵	20,31
	Zimmer 1	17,10 ⁵	15,81
	Zimmer 2	16,33 ⁵	15,80
Erwerber			
Datum		Freigabe durch Erwerber	

Legende Materialauswahl

<p>SONDERANFORDERUNG</p> <p>PARQUET</p> <p>Holzart: Eiche Formal: Lärchensplende Farbe: Natur matt Hersteller: I.A.</p>	<p>STANDMATERIAL</p> <p>Holzart: Kiefer Formal: 180x90mm Farbe: weiss</p> <p>Holzart: Kiefer Formal: 180x90mm ober gerundet Farbe: weiss</p> <p>Holzart: Kiefer Formal: 180x90mm Farbe: weiss</p> <p>Holzart: MDF Formal: 180x90mm Farbe: dunkel</p> <p>Holzart: MDF Formal: 180x90mm Farbe: bronze</p> <p>Holzart: MDF Formal: 180x90mm Farbe: Eichenkern</p>
<p>SONDERANFORDERUNG</p> <p>PARQUET</p> <p>Holzart: Eiche gebürstet Formal: Fischgräten Farbe: dunkel / matt Hersteller: I.A.</p>	<p>SONDERANFORDERUNG</p> <p>FLIESE</p> <p>Merges Tiro 2.0 Farbe: grey</p> <p>Merges Tiro 2.0 Farbe: dove</p> <p>Merges Tiro 2.0 Farbe: beige</p> <p>Merges Tiro 2.0 Farbe: anou</p> <p>Merges Tiro 2.0 Farbe: cadon</p> <p>Merges Tiro 2.0 Farbe: black</p>
<p>SONDERANFORDERUNG</p> <p>PARQUET</p> <p>Holzart: Eiche hell Formal: Lärchensplende Farbe: weiß matt Hersteller: I.A.</p>	
<p>SONDERANFORDERUNG</p> <p>PARQUET</p> <p>Holzart: Eiche classic Formal: schiffboden 3-Strab Farbe: verwascht matt Hersteller: I.A.</p>	
<p>SONDERANFORDERUNG</p> <p>PARQUET</p> <p>Holzart: Buche laubhaft Formal: schiffboden 3-Strab Farbe: verwascht matt Hersteller: I.A.</p>	
<p>SONDERANFORDERUNG</p> <p>PARQUET</p> <p>Holzart: Eiche Formal: Fischgräten Farbe: Natur matt Hersteller: I.A.</p>	

Bauherr
GLD Bau GmbH
Weingartenstr.13
44263 Dortmund

Planer
KD Planungs GmbH
ARCHITEKTEN | INGENIEURE
Rudolfstraße 44 / 52070 Aachen
+49 241 468335-80
+49 241 468335-79
info@kdarchitekten.de

Planinhalt
WHG.01-C
Zeichnungs-Nr./ Index
EP.3.1

Planungsphase
Erwerberplan
Projekt 3 Mehrfamilienhäuser mit Tiefgarage
Avelsbacher Str. 3-5 / Trier
Dateiname WHG.01-C
gezeichnet/ geprüft Datum 05.05.2025
Projekt-Nr. GLD-Tr.01
Maßstab 1:100