


# Erwerberplan WHG.03-C

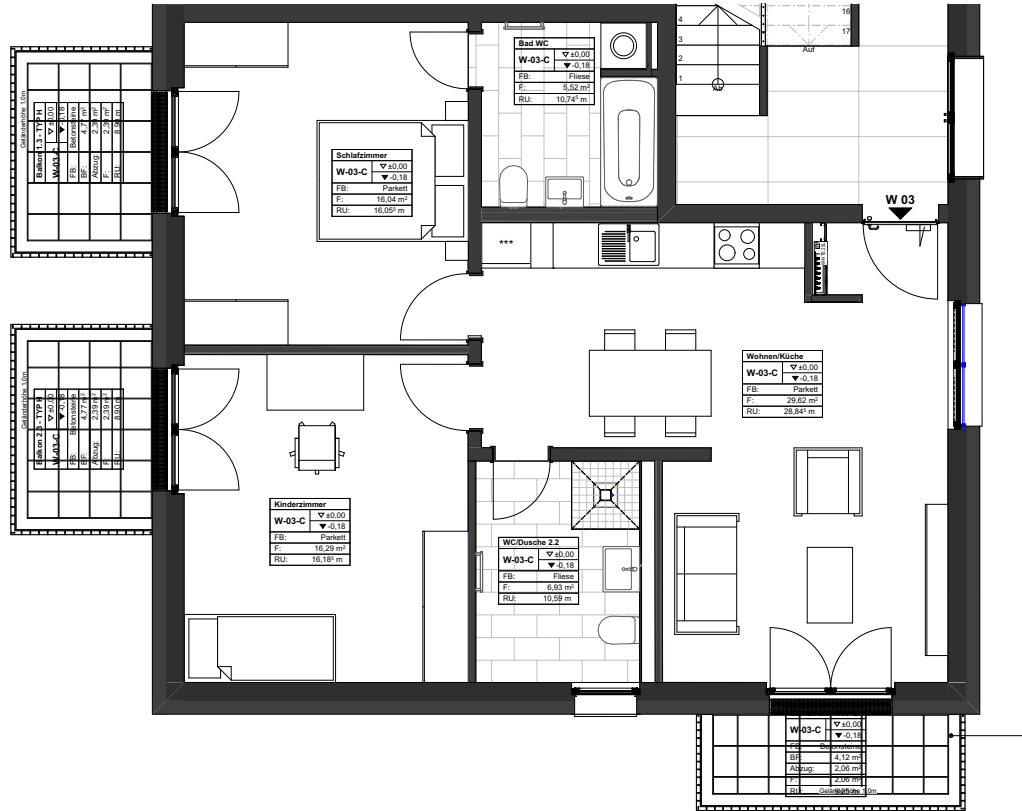

Räume Flächenberechnung			
WHG	Raumname	Umfang	Nettofläche
<b>W-03-C</b>			
	Bad WC	10,74 <sup>5</sup>	5,52
	Balkon 1.3 - TYP H	8,90	4,77
	Balkon 2.3 - TYP H	8,90	4,77
	Balkon 3.3 - TYP G	9,25	4,12
	Kinderzimmer	16,18 <sup>5</sup>	16,29
	Schlafzimmer	16,05 <sup>5</sup>	16,04
	WC/Dusche 2.2	10,59	6,93
	Wohnen/Küche	28,84 <sup>5</sup>	29,62

## Legende Materialauswahl

<b>PARQUET</b> STANDERTALUSPÖRHLUNG Hölzart: Eiche Format: Lantthausleide Farbe: Natur matt Hersteller: K.A.	<b>STANDERT</b> Hölzart: Kiefer Format: 1800mm Farbe: weiss	<b>STANDERT</b> Hölzart: Kiefer Format: 1800mm Farbe: weiss	<b>STANDERT</b> Hölzart: Kiefer Format: 1800mm Farbe: weiss	<b>STANDERT</b> Hölzart: MDF Format: 1800mm Farbe: dunkel	<b>STANDERT</b> Hölzart: MDF Format: 1800mm Farbe: korpus	<b>STANDERT</b> Hölzart: MDF Format: 1800mm Farbe: Eichenleite
<b>PARQUET</b> SONDERALUSPÖRHLUNG Hölzart: Eiche gebüchelt Format: Fischgräten Farbe: dunkel / matt Hersteller: K.A.	<b>FLIESE</b> STANDERTALUSPÖRHLUNG Merges Tiro 2.0 Farbe: grey	<b>FLIESE</b> STANDERTALUSPÖRHLUNG Merges Tiro 2.0 Farbe: dove	<b>FLIESE</b> STANDERTALUSPÖRHLUNG Merges Tiro 2.0 Farbe: beige	<b>FLIESE</b> STANDERTALUSPÖRHLUNG Merges Tiro 2.0 Farbe: anou	<b>FLIESE</b> STANDERTALUSPÖRHLUNG Merges Tiro 2.0 Farbe: cadran	<b>FLIESE</b> STANDERTALUSPÖRHLUNG Merges Tiro 2.0 Farbe: black
<b>PARQUET</b> SONDERALUSPÖRHLUNG Hölzart: Eiche hell Format: Lantthausleide Farbe: weiß matt Hersteller: K.A.	<b>FLIESE</b> STANDERTALUSPÖRHLUNG Merges Tiro 2.0 Farbe: beige	<b>FLIESE</b> STANDERTALUSPÖRHLUNG Merges Tiro 2.0 Farbe: anou	<b>FLIESE</b> STANDERTALUSPÖRHLUNG Merges Tiro 2.0 Farbe: cadran	<b>FLIESE</b> STANDERTALUSPÖRHLUNG Merges Tiro 2.0 Farbe: cadran	<b>FLIESE</b> STANDERTALUSPÖRHLUNG Merges Tiro 2.0 Farbe: cadran	<b>FLIESE</b> STANDERTALUSPÖRHLUNG Merges Tiro 2.0 Farbe: black
<b>PARQUET</b> SONDERALUSPÖRHLUNG Hölzart: Eiche classic Format: schiffbohlen 3-Strab Farbe: veranagt matt Hersteller: K.A.	<b>FLIESE</b> STANDERTALUSPÖRHLUNG Merges Tiro 2.0 Farbe: beige	<b>FLIESE</b> STANDERTALUSPÖRHLUNG Merges Tiro 2.0 Farbe: anou	<b>FLIESE</b> STANDERTALUSPÖRHLUNG Merges Tiro 2.0 Farbe: cadran	<b>FLIESE</b> STANDERTALUSPÖRHLUNG Merges Tiro 2.0 Farbe: cadran	<b>FLIESE</b> STANDERTALUSPÖRHLUNG Merges Tiro 2.0 Farbe: cadran	<b>FLIESE</b> STANDERTALUSPÖRHLUNG Merges Tiro 2.0 Farbe: black
<b>PARQUET</b> SONDERALUSPÖRHLUNG Hölzart: Buche lebhft Format: schiffbohlen 3-Strab Farbe: veranagt matt Hersteller: K.A.	<b>FLIESE</b> STANDERTALUSPÖRHLUNG Merges Tiro 2.0 Farbe: beige	<b>FLIESE</b> STANDERTALUSPÖRHLUNG Merges Tiro 2.0 Farbe: anou	<b>FLIESE</b> STANDERTALUSPÖRHLUNG Merges Tiro 2.0 Farbe: cadran	<b>FLIESE</b> STANDERTALUSPÖRHLUNG Merges Tiro 2.0 Farbe: cadran	<b>FLIESE</b> STANDERTALUSPÖRHLUNG Merges Tiro 2.0 Farbe: cadran	<b>FLIESE</b> STANDERTALUSPÖRHLUNG Merges Tiro 2.0 Farbe: black
<b>PARQUET</b> SONDERALUSPÖRHLUNG Hölzart: Eiche Format: Fischgräten Farbe: Natur matt Hersteller: K.A.	<b>FLIESE</b> STANDERTALUSPÖRHLUNG Merges Tiro 2.0 Farbe: beige	<b>FLIESE</b> STANDERTALUSPÖRHLUNG Merges Tiro 2.0 Farbe: anou	<b>FLIESE</b> STANDERTALUSPÖRHLUNG Merges Tiro 2.0 Farbe: cadran	<b>FLIESE</b> STANDERTALUSPÖRHLUNG Merges Tiro 2.0 Farbe: cadran	<b>FLIESE</b> STANDERTALUSPÖRHLUNG Merges Tiro 2.0 Farbe: cadran	<b>FLIESE</b> STANDERTALUSPÖRHLUNG Merges Tiro 2.0 Farbe: black

Erwerber	
Datum	Freigabe durch Erwerber

Bauherr  
GLD Bau GmbH  
Weingartenstr.13  
44263 Dortmund

Planer  
KD Planungs GmbH  
ARCHITEKTEN | INGENIEURE  
Rudolfstraße 44 / 52070 Aachen  
+49 241 468335-80  
+49 241 468335-79  
info@kdarchitekten.de

Planinhalt  
WHG.03-C  
Zeichnungs-Nr./ Index  
EP.3.3

Planungsphase  
Erwerberplan  
Projekt 3 Mehrfamilienhäuser mit Tiefgarage  
Avelsbacher Str. 3-5 / Trier  
Dateiname WHG.03-C  
Projekt-Nr.  
gezeichnet/ geprüft Datum 05.05.2025  
Maßstab 1:100  
GLD-Tr.01