


Erwerberplan WHG.05-C

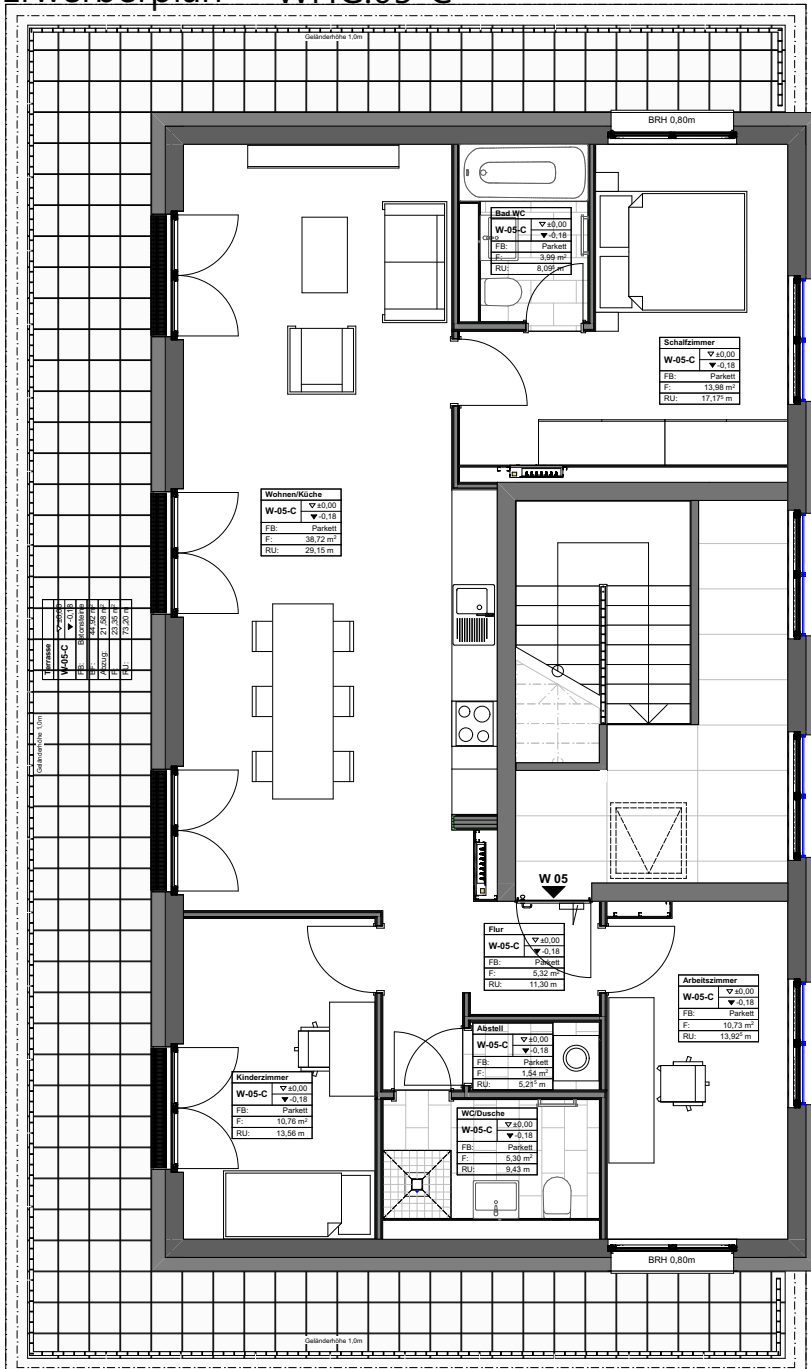

Legende Materialauswahl

SONDERANFORDERUNG	PARQUET	Holzart: Eiche Formst: Lanthausdielen Farbe: Natur matt Hersteller: I.A.
SONDERANFORDERUNG	PARQUET	Holzart: Eiche gebürstet Formst: Fischgrät Farbe: dunkel/ matt Hersteller: I.A.
SONDERANFORDERUNG	PARQUET	Holzart: Eiche hell Formst: Lanthausdielen Farbe: weiß matt Hersteller: I.A.
SONDERANFORDERUNG	PARQUET	Holzart: Eiche classic Formst: schiffboden 3-Strab Farbe: verwascht matt Hersteller: I.A.
SONDERANFORDERUNG	PARQUET	Holzart: Buche laubhaft Formst: schiffboden 3-Strab Farbe: verwascht matt Hersteller: I.A.
SONDERANFORDERUNG	PARQUET	Holzart: Eiche Formst: Fischgrät Farbe: Natur matt Hersteller: I.A.

STANDARTE	STANDARTE	STANDARTE	STANDARTE	STANDARTE	STANDARTE
Holzart: Kiefer Formst: Standard Farbe: weiss	Holzart: Kiefer Formst: 180x6mm Farbe: weiss	Holzart: Kiefer Formst: profiliert Farbe: weiss	Holzart: MDF Formst: 180x6mm Farbe: dunkel	Holzart: MDF Formst: 180x6mm Farbe: braun	Holzart: MDF Formst: 180x6mm Farbe: Eichenkern

STANDARTE	FLIESE	FLIESE	FLIESE	FLIESE	FLIESE	FLIESE	FLIESE
Margen Time 2.0 Farbe: grey	Margen Time 2.0 Farbe: dove	Margen Time 2.0 Farbe: beige	Margen Time 2.0 Farbe: anou	Margen Time 2.0 Farbe: cadon	Margen Time 2.0 Farbe: black	30 x 60cm	30 x 30cm

Räume Flächenberechnung			
WHG	Raumname	Umfang	Nettofläche
W-05-C			
	Abstell	5,21 ⁵	1,54
	Arbeitszimmer	13,92 ⁵	10,73
	Bad WC	8,09 ⁵	3,99
	Flur	11,30	5,32
	Kinderzimmer	13,56	10,76
	Schafzimmer	17,17 ⁵	13,98
	Terrasse	73,20	46,69
	WC/Dusche	9,43	5,30
	Wohnen/Küche	29,15	38,72

Erwerber

Datum Freigabe durch Erwerber

Bauherr GLD Bau GmbH Weingartenstr.13 44263 Dortmund	Planer KD Planungs GmbH ARCHITEKTEN INGENIEURE Rudolfstraße 44 / 52070 Aachen +49 241 468335-80 +49 241 468335-79 info@kdarchitekten.de	Planinhalt WHG.05-C Zeichnungs-Nr./ Index EP.3.5	Planungsphase Erwerberplan
			Projekt 3 Mehrfamilienhäuser mit Tiefgarage Avelsbacher Str. 3-5 / Trier
		Dateiname WHG.05-C	Projekt-Nr. GLD-Tr.01
		gezeichnet/ geprüft Datum 05.05.2025	Maßstab 1:100