Erwerberplan WHG 18-A

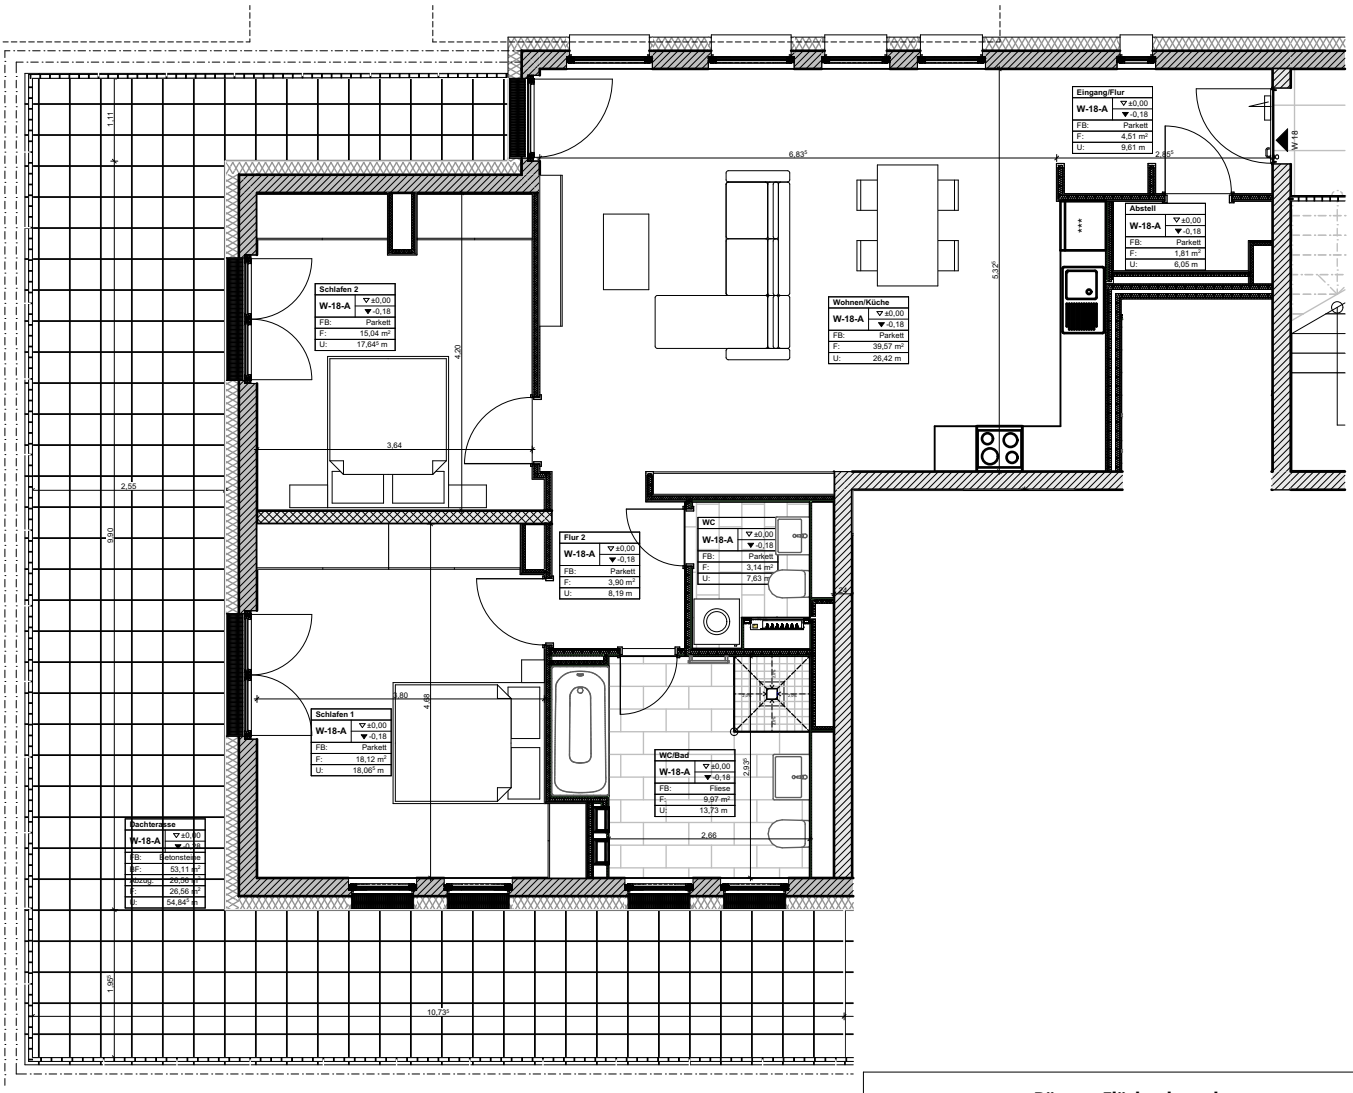

Legende Materialauswahl

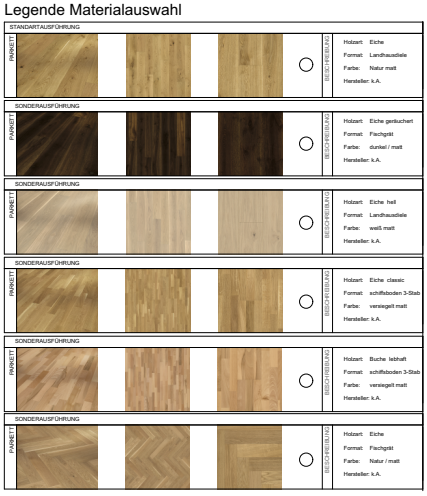

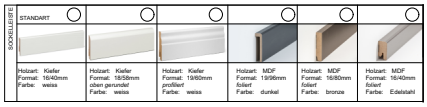

Räume Flächenberechnung

WHG	Raumname	Umfang	Nettofläche
W-09-A			
	Abstell	8,53⁵	4,03
	Arbeiten	14,81	13,71
	Balkon - TYP F	21,48⁵	17,17
	Eingang/Flur	9,03⁵	4,63
	Schlafen	13,28	10,81
	WC/Dusche	9,80⁵	5,53
	Wohnen/Küche	23,71	27,06
W-10-A			
	Abstell	8,68⁵	3,93

Erwerber

Datum Freigabe durch Erwerber

Bauherr

GLD Bau GmbH
Weingartenstr.13

44263 Dortmund

Planer
KD Planungs GmbH
ARCHITEKTEN | INGENIEURE
Rudolfstraße 44 / 52070 Aachen
+49 241 468335-80
+49 241 468335-79
info@kdarchitekten.de

Planinhalt
WHG 18-A

Zeichnungs-Nr./ Index
EP.1.18

Planungsphase
Erwerberplan

Projekt
3 Mehrfamilienhäuser mit Tiefagarge
Avelsbacher Str. 3-5 / Trier

Dateiname
WHG 18-A

gezeichnet/ geprüft

Datum
25.01.2024

Maßstab
1:100

Projekt-Nr.
GLD-Tr.01