Erwerberplan WHG 03-B

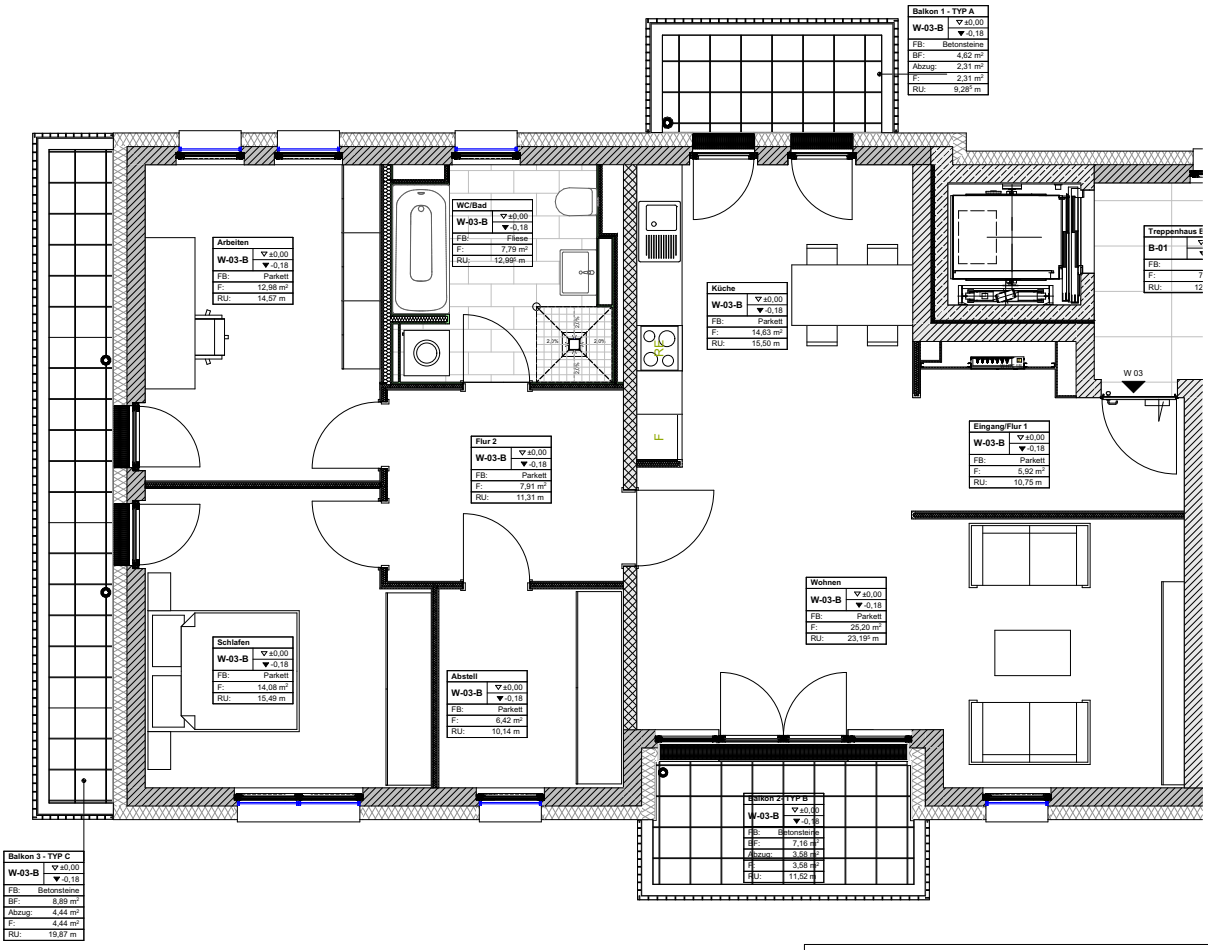

ANGEBOT ☐
RECHNUNG ☐
NACHTRAG ☐
BRIEF ☐

06/02/2024
DATUM

UNTERSCHRIFT i.V. Dipl.-Ing. Metin Duran

KD Planungs GmbH | Architekten | Ingenieure
Rudolfstraße 44 | 52070 Aachen | info@kdarchitekten.de

Räume Flächenberechnung

WHG	Raumname	Umfang	Nettofläche	
W-03-B				
	Abstell	10,14	6,42	
	Arbeiten	14,57	12,98	
	Balkon 1 - TYP A	9,28⁵	4,62	(2,31)
	Balkon 2- TYP B	11,52	7,16	(3,58)
	Balkon 3 - TYP C	19,87	8,89	(4,44)
	Eingang/Flur 1	10,75	5,92	
	Flur 2	11,31	7,91	
	Küche	15,50	14,63	
	Schlafen	15,49	14,08	
	WC/Bad	12,99⁵	7,79	
	Wohnen	23,19⁵	25,20	

Legende Materialauswahl

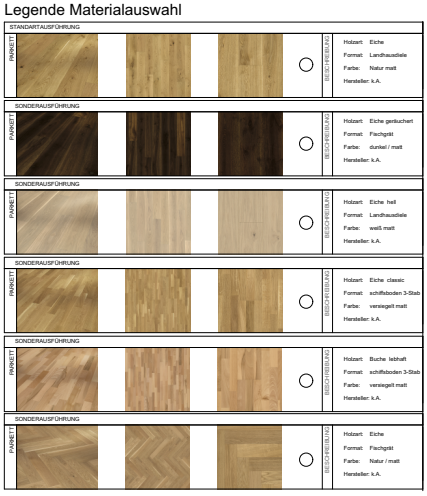

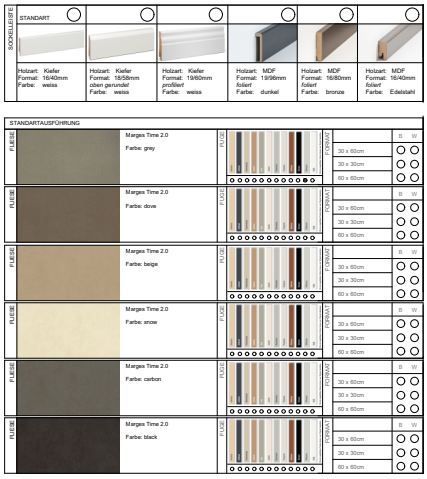

Erwerber

Datum Freigabe durch Erwerber

Bauherr	Planer	Planinhalt	Planungsphase
GLD Bau GmbH Weingartenstr.13 44263 Dortmund	KD Architekten KD Planungs GmbH ARCHITEKTEN | INGENIEURE Rudolfstraße 44 / 52070 Aachen +49 241 468335-80 +49 241 468335-79 info@kdarchitekten.de	**WHG 03-B**	**Erwerberplan**
		Zeichnungs-Nr./ Index **EP.2.3**	Projekt: **3 Mehrfamilienhäuser mit Tiefagarge Avelsbacher Str. 3-5 / Trier** Dateiname: **WHG 03-B** gezeichnet/ geprüft Datum: 06.02.2024 Maßstab: 1:100 Projekt-Nr.: **GLD-Tr.01**