Erwerberplan WHG.04-C

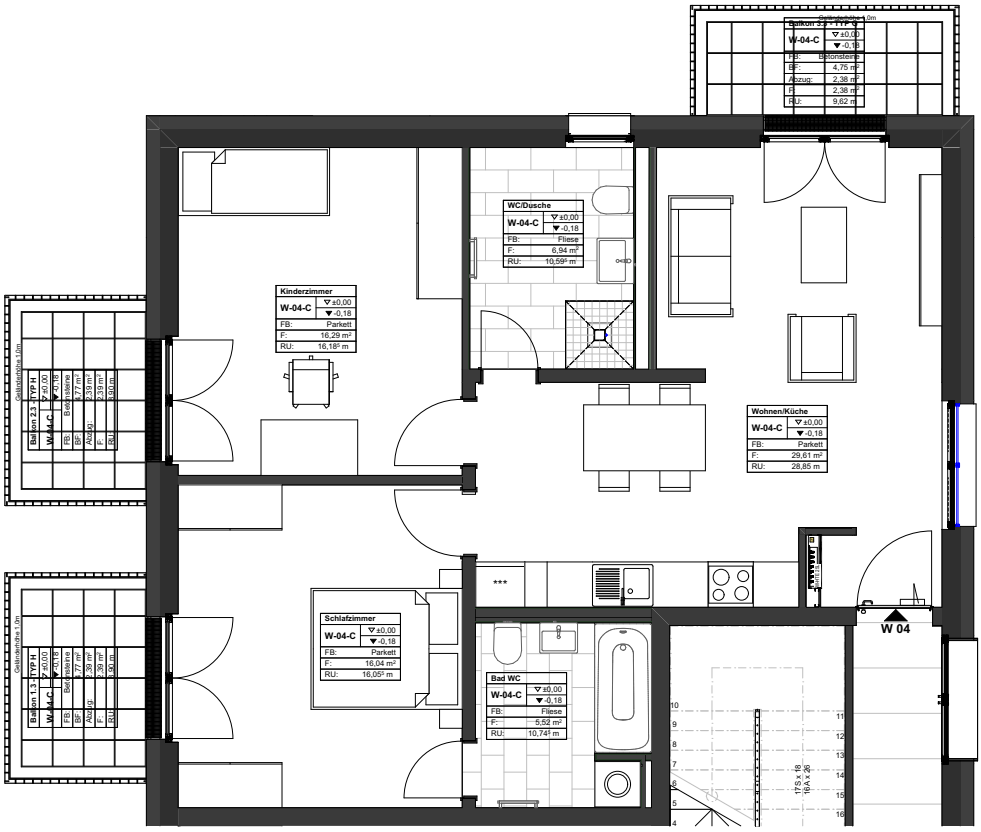

Legende Materialauswahl

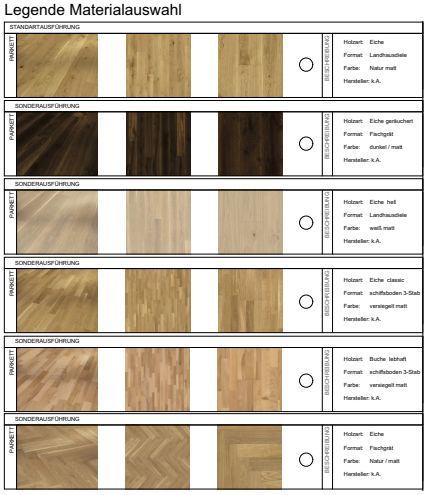

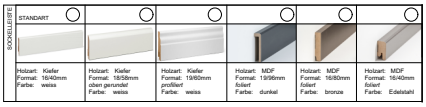

Räume Flächenberechnung			
WHG	**Raumname**	**Umfang**	**Nettofläche**
W-04-C			
	Bad WC	10,74⁵	5,52
	Balkon 1.3 - TYP H	8,90	4,77
	Balkon 2.3 - TYP H	8,90	4,77
	Balkon 3.3 - TYP G	9,62	4,75
	Kinderzimmer	16,18⁵	16,29
	Schlafzimmer	16,05⁵	16,04
	WC/Dusche	10,59⁵	6,94
	Wohnen/Küche	28,85	29,61

Erwerber

Datum Freigabe durch Erwerber

Bauherr

GLD Bau GmbH
Weingartenstr.13

44263 Dortmund

Planer

KD Architekten

KD Planungs GmbH
ARCHITEKTEN | INGENIEURE
Rudolfstraße 44 / 52070 Aachen
+49 241 468335-80
+49 241 468335-79
info@kdarchitekten.de

Planinhalt
WHG.04-C

Zeichnungs-Nr./ Index
EP.3.4

Planungsphase
Erwerberplan

Projekt
3 Mehrfamilienhäuser mit Tiefagarge
Avelsbacher Str. 3-5 / Trier

Dateiname
WHG.04-C

Projekt-Nr.
GLD-Tr.01

gezeichnet/ geprüft

Datum
05.05.2025

Maßstab
1:100